



บันทึกข้อความ

ส่วนราชการ คณะกรรมการกำหนดราคากลาง

ที่ สต.๗๔๔๐๓/

วันที่ ๖ ธันวาคม ๒๕๖๖

เรื่อง รายงานสรุปผลการกำหนดราคากลาง โครงการบุกเบิกถนนหินผุ ซอยนาใต้-ซอยกุโบร์ป่าหวาย หมู่ที่ ๔

เรียน นายองค์การบริหารส่วนตำบลวังประจัน (ผ่านหัวหน้าเจ้าหน้าที่)

ตามคำสั่งองค์การบริหารส่วนตำบลวังประจัน ๕๑๖/๒๕๖๖ ลงวันที่ ๒๑ พฤศจิกายน ๒๕๖๖ ได้แต่งตั้งคณะกรรมการกำหนดราคากลาง สำหรับการจ้างโครงการบุกเบิกถนนหินผุ ซอยนาใต้-ซอยกุโบร์ป่าหวาย หมู่ที่ ๔ มติที่ประชุม มีรายละเอียดดังนี้

คณะกรรมการกำหนดราคากลางได้กำหนดราคาโครงการบุกเบิกถนนหินผุ ซอยนาใต้-ซอยกุโบร์ป่าหวาย หมู่ที่ ๔ มีมติเป็นจำนวนเงิน ๒๑๖,๒๘๓.๑๓ บาท (เงินสองแสนหนึ่งหมื่นหกพันสองร้อยแปดสิบสามบาทสิบสามสตางค์) กำหนดระยะเวลาในการดำเนินการ ๖๐ วัน นับถัดจากวันที่ลงนามในสัญญา และพิจารณาแบ่งงวดงานเป็น ๑ งวด รายละเอียดปรากฏตามแบบสรุปราคากลางงานก่อสร้างทาง สะพาน และท่อเหลี่ยม และเอกสารที่เกี่ยวข้องแนบท้าย

จึงเห็นควรเสนอนายองค์การบริหารส่วนตำบลวังประจัน เพื่อโปรดพิจารณาดำเนินการตามระเบียบต่อไป

จึงเรียนมาเพื่อโปรดพิจารณาหากเห็นชอบได้โปรดลงลายมือชื่อในเอกสารที่แนบมาพร้อมนี้

(ลงชื่อ) จ.ส.ต.....ประธานกรรมการ

(ชาติรี ไตะมินา)

ปลัดองค์การบริหารส่วนตำบล
6 ธ.ค. 2566

(ลงชื่อ).....กรรมการ

(นายจริ บุญแก้ว)

ผู้อำนวยการกองช่าง
6 ธ.ค. 2566


(ลงชื่อ).....กรรมการ

(นายอารีย์ บุญดำ)

ผู้อำนวยการกองการศึกษา
6 ธ.ค. 2566

เรียน ปลัดองค์การบริหารส่วนตำบล

.....
.....



(นายจรี บุญแก้ว)
ผู้อำนวยการกองช่าง

..... / 6 ธ.ค. / 2566

เรียน นายกองค์การบริหารส่วนตำบลวังประจัน

.....
.....

จ.ส.ต.



(ชาตรี โต๊ะมีนา)

ปลัดองค์การบริหารส่วนตำบล

..... / 14 ธ.ค. / 2566

อนุมัติ.....

ไม่อนุมัติ.....



(นายชัชฌิมมัดสุกรี แหมถิ่น)

นายกองค์การบริหารส่วนตำบลวังประจัน

..... / 14 ธ.ค. / 2566




ตารางแสดงวงเงินงบประมาณที่ได้รับจัดสรรและราคากลางในงานจ้างก่อสร้าง

๑. ชื่อโครงการ บุกเบิกถนนหินผุ ซอยนาใต้-ซอยกุโบร์ป่าหวาย หมู่ที่ ๔ กว้าง ๔.๐๐ เมตร ยาว ๓๐๐.๐๐ เมตร หนาเฉลี่ย ๐.๓๐ เมตร หรือพื้นที่ไม่น้อยกว่า ๑,๒๐๐.๐๐ ตารางเมตร
๒. หน่วยงานเจ้าของโครงการ องค์การบริหารส่วนตำบลวังประจัน.....
๓. วงเงินงบประมาณที่ได้รับจัดสรร ๒๑๗,๒๔๔.- บาท
๔. ลักษณะงาน (โดยสังเขป)
- บุกเบิกถนนหินผุ ซอยนาใต้-ซอยกุโบร์ป่าหวาย หมู่ที่ ๔ กว้าง ๔.๐๐ เมตร ยาว ๓๐๐.๐๐ เมตร หนาเฉลี่ย ๐.๓๐ เมตร หรือพื้นที่ไม่น้อยกว่า ๑,๒๐๐.๐๐ ตารางเมตรพร้อมติดตั้งป้ายประชาสัมพันธ์โครงการ
๕. ราคากลางคำนวณ ณ วันที่ ธันวาคม ๒๕๖๖ เป็นเงิน ๒๑๖,๒๘๓.๑๓ บาท
๖. บัญชีประมาณการราคากลาง
- ๖.๑ แบบ สรุปราคากลางงานก่อสร้างทาง สะพาน และท่อเหลี่ยม.....
- ๖.๒
๗. รายชื่อคณะกรรมการกำหนดราคากลาง
- | | | |
|--------------------------|-----------------------------------|---------------|
| ๗.๑ จ.ส.ต.ชาตรี โต๊ะมีนา | ตำแหน่ง ปลัดองค์การบริหารส่วนตำบล | ประธานกรรมการ |
| ๗.๒ นายจรี บุญแก้ว | ตำแหน่ง ผู้อำนวยการกองช่าง | กรรมการ |
| ๗.๓ นายอารีย์ บูอิตำ | ตำแหน่ง ผู้อำนวยการกองการศึกษา | กรรมการ |

การประชุมคณะกรรมการ

กำหนดราคากลางโครงการบุกเบิกถนนหินผุ ซอยนาใต้-ซอยกุโบร์ป่าหวาย หมู่ที่ ๔ ขนาดกว้าง ๔.๐๐ เมตร ยาว ๓๐๐.๐๐ เมตร หนาเฉลี่ย ๐.๓๐ เมตร หรือพื้นที่ไม่น้อยกว่า ๑,๒๐๐ ตารางเมตร วันที่ ๖ เดือน ธันวาคม พ.ศ. ๒๕๖๖ เวลา ๑๔.๐๐ น.
ณ ห้องประชุมองค์การบริหารส่วนตำบลวังประจัน อำเภอควนโดน จังหวัดสตูล

ผู้มาประชุม

ลำดับ	ชื่อ-สกุล	ตำแหน่ง	ลายมือชื่อ	หมายเหตุ
๑	จ.ส.ต. ชาตรี โตะมีนา	ปลัด อบต.วังประจัน		ประธานกรรมการ
๒	นายจรี บุญแก้ว	ผอ.กองช่าง		กรรมการ
๓	นายอารีย์ บูอิตำ	ผอ.กองการศึกษาฯ		กรรมการ

ระเบียบวาระการประชุม

กำหนดราคากลางโครงการบุกเบิกถนนหินผุ ซอยนาใต้-ซอยกุโบร์ป่าหวาย หมู่ที่ ๔ ขนาดกว้าง ๔.๐๐ เมตร ยาว ๓๐๐.๐๐ เมตร หนาเฉลี่ย ๐.๓๐ เมตร หรือพื้นที่ไม่น้อยกว่า ๑,๒๐๐ ตารางเมตร วันที่ ๖ เดือน ธันวาคม พ.ศ. ๒๕๖๖ เวลา ๑๔.๐๐ น.
ณ ห้องประชุมองค์การบริหารส่วนตำบลวังประจัน อำเภอควนโดน จังหวัดสตูล

ระเบียบวาระที่ ๑ เรื่องประชุมแจ้งที่ประชุมทราบ

ระเบียบวาระที่ ๒ เรื่องรับรองรายงานการประชุม

-ไม่มี-

ระเบียบวาระที่ ๓ เรื่องเสนอเพื่อทราบและพิจารณา

๓.๑ การกำหนดราคากลางงานโครงการบุกเบิกถนนหินผุ ซอยนาใต้-ซอยกุโบร์ป่าหวาย หมู่ที่ ๔ ขนาดกว้าง ๔.๐๐ เมตร ยาว ๓๐๐.๐๐ เมตร หนาเฉลี่ย ๐.๓๐ เมตร หรือพื้นที่ไม่น้อยกว่า ๑,๒๐๐ ตารางเมตร

ระเบียบวาระที่ ๔ เรื่องอื่นๆ (ถ้ามี)

การประชุมคณะกรรมการ

กำหนดราคากลางโครงการบุกเบิกถนนหินผุ ซอยนาใต้-ซอยกุโบร์ป่าหวาย หมู่ที่ ๔ ขนาดกว้าง ๔.๐๐ เมตร ยาว ๓๐๐.๐๐ เมตร หนาเฉลี่ย ๐.๓๐ เมตร หรือพื้นที่ไม่น้อยกว่า ๑,๒๐๐ ตารางเมตร
วันที่ ๖ เดือน ธันวาคม พ.ศ. ๒๕๖๖ เวลา ๑๔.๐๐ น.
ณ ห้องประชุมองค์การบริหารส่วนตำบลวังประจัน อำเภอควนโดน จังหวัดสตูล

เริ่มประชุมเวลา ๑๐.๐๐ น.

เจ้าสิบตำรวจ ชาตรี โต๊ะมีนา ตำแหน่ง ปลัดองค์การบริหารส่วนตำบลวังประจัน ในฐานะประธานกรรมการกำหนดราคากลางโครงการก่อสร้างถนนหินคลุก สายคลองตูลโย๊ะ-หน้าเขื่อน หมู่ที่ ๑ ทำหน้าที่ประธานการประชุมโดยกล่าวเปิดการประชุมตามระเบียบวาระการประชุม และมอบหมาย นายจรี บุญแก้ว เป็นผู้จัดรายงานการประชุม

ระเบียบวาระที่ ๑ เรื่องที่ประธานแจ้งให้ที่ประชุมทราบ

จ.ส.ต.ชาตรี โต๊ะมีนา อ้างถึงคำสั่งองค์การบริหารส่วนตำบลวังประจัน ที่ ๕๑๖/๒๕๖๖ ลงวันที่ ๒๑ เดือน พฤศจิกายน พ.ศ. ๒๕๖๖

มติที่ประชุม รับทราบ

ระเบียบวาระที่ ๒ เรื่องรับรองรายงานการประชุมครั้งที่ผ่านมา

-ไม่มี-

ระเบียบวาระที่ ๓ เรื่องเสนอเพื่อทราบและพิจารณา

จ.ส.ต.ชาตรี โต๊ะมีนา ตามพระราชบัญญัติการจัดซื้อจัดจ้างและการบริหารพัสดุภาครัฐ พ.ศ. ๒๕๖๐ มาตรา ๔ ราคากลาง หมายความว่า ราคาค่าที่ใช้เป็นฐานในการเปรียบเทียบราคาจากผู้ยื่นข้อเสนอได้ เสนอไว้ซึ่งสามารถจัดจ้างได้ตามจริงและอาศัยอำนาจตามมติคณะรัฐมนตรี เมื่อวันที่ ๑๓ มีนาคม ๒๕๕๕ เรื่องหลักเกณฑ์การกำหนดราคากลางและมาตรการป้องกันหรือลด โอกาสในการสมยอมในการเสนอราคาให้ส่วนท้องถิ่นแต่งตั้งคณะกรรมการกำหนดราคา กลางงานก่อสร้าง ประกอบด้วยประธานกรรมการ ซึ่งเป็นข้าราชการหรือเทียบเท่าโดย คำนึงถึงลักษณะงานหน้าที่และความรับผิดชอบของผู้ที่ได้รับแต่งตั้งเป็นสำคัญ ๑ คน และให้มีกรรมการอย่างน้อย ๒ คน กรรมการควรแต่งตั้งจากข้าราชการหรือเทียบเท่า โดยคำนึงถึงลักษณะงานหน้าที่และความรับผิดชอบของผู้ที่ได้รับแต่งตั้งเป็นสำคัญ และ ควรมีผู้มีความรู้เกี่ยวกับการประมาณราคาพร้อมเป็นกรรมการด้วย กรณีจำเป็นหรือเพื่อ ประโยชน์ของทางราชการ จะแต่งตั้งบุคคลภายนอกซึ่งไม่มีส่วนได้ส่วนเสียกับการ ก่อสร้างนั้นร่วมเป็นกรรมการด้วยก็ได้ ขั้นตอนการดำเนินการหลังจากที่แบบก่อสร้าง และงบประมาณพร้อมสำหรับการจัดจ้างก่อสร้างโดยกำหนดให้หัวหน้าหน่วยงานของรัฐ ตั้งคณะกรรมการกำหนดราคากลางให้มีหน้าที่รับผิดชอบคำนวณราคากลางงานก่อสร้าง นั้นให้ถูกต้องภายใต้หลักเกณฑ์การคำนวณราคากลาง โดยต้องนำไปกำหนดในรายงาน ขอซื้อขอจ้าง ประกาศเอกสารประกวดราคาในงานจ้างก่อสร้าง รวมทั้งต้องนำไป ประกาศเปิดเผยตามข้อกำหนดตาม มาตรา ๖๓ แห่งพระราชบัญญัติการจัดซื้อจัดจ้างและ

การบริหารพัสดุภาครัฐ พ.ศ.๒๕๖๐ และตามวิธีการที่กรมบัญชีกลางกำหนด และตามพระราชบัญญัติประกอบรัฐธรรมนูญว่าด้วยการป้องกันและปราบปรามการทุจริต พ.ศ. ๒๕๔๒ แก้ไขเพิ่มเติม (ฉบับที่) พ.ศ.๒๕๕๔ มาตรา ๑๐๗/๗ พรรคหนึ่ง ทั้งนี้ เพื่อให้การจัดจ้างก่อสร้างของหน่วยงานของรัฐเป็นไปอย่างโปร่งใส ตรวจสอบได้ และสร้างความเป็นธรรมให้กับทุกฝ่าย นอกจากนี้ ราคากลางและรายละเอียดการคำนวณราคากลาง งานก่อสร้างยังใช้เป็นข้อมูลในการตรวจสอบข้อเท็จจริงและติดตามผลการดำเนินการจัดจ้างก่อสร้างของหน่วยงานและคณะกรรมการต่างๆ ที่เกี่ยวข้องด้วย

จ.ส.ต.ชาติรี โต้ะมีนา

ตามคำสั่งดังกล่าวได้แต่งตั้งบุคคลดังต่อไปนี้เป็นคณะกรรมการกำหนดราคากลาง ประกอบด้วย ๑. จ.ส.ต.ชาติรี โต้ะมีนา ๒. นายจริ บุญแก้ว ๓. นายอารีย์ บุญดำ โดยให้คณะกรรมการกำหนดราคากลางงานก่อสร้าง มีหน้าที่กำหนดราคากลาง โครงการดังนี้ โครงการบุกเบิกถนนหินผุ ขอยนาใต้-ขอยกู่โบรป่าหวาย หมู่ที่ ๔ ขนาดกว้าง ๔.๐๐ เมตร ยาว ๓๐๐.๐๐ เมตร หนาเฉลี่ย ๐.๓๐ เมตร หรือพื้นที่ไม่น้อยกว่า ๑,๒๐๐ ตารางเมตร (รายละเอียดตามเอกสารที่แนบมา)

จ.ส.ต.ชาติรี โต้ะมีนา

ตามพระราชบัญญัติการจัดซื้อจัดจ้างและการบริหารพัสดุภาครัฐ พ.ศ.๒๕๖๐ และมติคณะรัฐมนตรีดังกล่าวในการกำหนดราคากลางงานก่อสร้าง โดยให้ใช้ราคาวัสดุและอุปกรณ์การก่อสร้างตามประกาศของพาณิชย์จังหวัด และบัญชีมาตรฐานครุภัณฑ์ของสำนักงบประมาณและค่าแรงงานตามราคาที่กำหนดโดยส่วนการที่สามารถอ้างอิงได้ ช่างผู้ประมาณราคาก่อสร้างได้ประมาณราคาตามประกาศของพาณิชย์จังหวัด และบัญชีมาตรฐานครุภัณฑ์ของสำนักงบประมาณและค่าแรงงานตามราคาที่กำหนดโดยส่วนราชการหรือไม่ช่วยตอบให้กระจ่างด้วย

นายจริ บุญแก้ว

ตามที่ผมได้ประมาณราคา ได้ดำเนินการประมาณราคาตามประกาศของพาณิชย์จังหวัด และบัญชีมาตรฐานครุภัณฑ์ของสำนักงบประมาณและค่าแรงงานตามราคาที่กำหนดโดยส่วนราชการที่สามารถอ้างอิงได้ซึ่งสามารถตรวจสอบได้ตามเอกสารที่ผมได้ประมาณราคาได้แนบมาด้วยแล้ว

นายอารีย์ บุญดำ

ในส่วนของผมได้ให้การช่วยเหลือในการค้นหาข้อมูลราคาของวัสดุก่อสร้างต่างๆ ที่ไม่มีในราคาตามประกาศของพาณิชย์จังหวัดและบัญชีมาตรฐานครุภัณฑ์ของสำนักงบประมาณ โดยการสืบราคาในท้องที่ที่มีการก่อสร้างและท้องที่ใกล้เคียง

จ.ส.ต.ชาติรี โต้ะมีนา

ตามเอกสารที่ได้แนบมา ขอให้ท่านคณะกรรมการทุกท่านได้ช่วยกันตรวจสอบว่าแต่ละรายการว่าถูกต้องตามประกาศของพาณิชย์จังหวัดฯ หรือไม่หากไม่ตรงตามข้อกำหนดฯ ก็ให้ทำความเข้าใจแย้งออกมา หากเป็นไปตามข้อกำหนดฯ ก็ขอให้เห็นชอบตามใบราคากลางที่ได้เสนอมาโดยให้คณะกรรมการลงลายมือชื่อไว้เพื่อเป็นหลักฐานประกอบไว้ใน

มติที่ประชุม

เอกสารโครงการต่อไป

เห็นชอบกับราคากลางตามเอกสารแนบข้างต้นพร้อมลงลายมือชื่อไว้เพื่อเป็นหลักฐานโครงการบุกเบิกถนนหินผุ ขอยนาใต้-ซอยกุโบร์ป่าหวาย หมู่ที่ ๔ ขนาดกว้าง ๔.๐๐ เมตร ยาว ๓๐๐.๐๐ เมตร หนาเฉลี่ย ๐.๓๐ เมตร หรือพื้นที่ไม่น้อยกว่า ๑,๒๐๐ ตารางเมตร ราคากลาง ๒๑๖,๒๔๓.๑๓ บาท (เงินสองแสนหนึ่งหมื่นหกพันสองร้อยแปดสิบสามบาทสิบสามสตางค์)

ระเบียบวาระที่ ๔ เรื่องอื่นๆ(ถ้ามี)

-ไม่มี-

จ.ส.ต.ชาตรี ไต่ะมีนา


ครับต้องขอขอบคุณคณะกรรมการทุกท่าน ที่ได้ร่วมกันดำเนินการพิจารณากำหนดราคากลางโครงการดังกล่าวและให้ความร่วมมือเป็นอย่างดีเสมอมา ขอปิดการประชุม

ปิดประชุม เวลา ๑๖.๐๐ น.

ลงชื่อ จ.ส.ต.  ผู้ตรวจบันทึก

(ชาตรี ไต่ะมีนา)

ประธานกรรมการฯ


.....ผู้จัดบันทึก

(นายจรี บุญแก้ว)

กรรมการ


แบบสรุปราคากลางงานก่อสร้างทาง สะพาน และท่อเหลี่ยม

ชื่อโครงการ/ บุกเบิกถนนหินผุ ขอยนาใต้ - ขอยกูโบร์ป่าหวาย หมู่ที่ 4 กว้าง 4.00 ม. ยาว 300.00 ม. หนาเฉลี่ย 0.30 ม. หรือพื้นที่ไม่น้อยกว่า 1,200.00 ตร.ม. พร้อมวางท่อระบายน้ำ
 สถานที่ก่อสร้าง หมู่ที่ 4 ต.วังประจัน อ.ควนโดน จ.สตูล
 หน่วยงานเจ้าของโครงการ/ อบต.วังประจัน อ.ควนโดน จ.สตูล
 ประมาณการ เมื่อวันที่ ธันวาคม 2566

ลำดับที่	รายการ	หน่วย	จำนวน	ราคาต่อหน่วย	ราคาทุน	F_n	ราคาต่อหน่วย x F	ราคากลาง
1	งานพื้นทาง							
	งานวางปากชุกตอ กว้าง 5.00 เมตร (ขนาดหนัก)	ตร.ม.	1,500.00	5.71	8,565.00	1.3848	7.91	11,860.81
2	งานโครงสร้างและผิวจราจร							
	งานพื้นทางหินผุ หนาเฉลี่ย 0.30 เมตร	ลบ.ม.	360.00	254.23	91,522.80	1.3848	352.06	126,740.77
	งานท่อระบายน้ำ คลส.มอก.ชั้น 3 Ø 1.00 ม. x 6 ม.	ท่อ	6.00	2,696.13	16,176.78	1.3848	3,733.60	22,401.60
	งานท่อระบายน้ำ คลส.มอก.ชั้น 3 Ø 0.80 ม. x 6 ม.	ท่อ	18.00	1,789.86	32,217.48	1.3848	2,478.60	44,614.77
	งานท่อระบายน้ำ คลส.มอก.ชั้น 3 Ø 0.60 ม. x 6 ม.	ท่อ	6.00	1,283.60	7,701.60	1.3848	1,777.53	10,665.18
3	งานป้ายโครงการ	ป้าย	1.00					
รวมงบประมาณทั้งโครงการ								216,283.13
ขอตั้งราคากลางเพียง								216,283.13
(เงินสองแสนหนึ่งหมื่นหกพันสองร้อยแปดสิบสามบาทสิบสามสตางค์)								
หมายเหตุ : ประมาณการนี้ใช้เพื่อประกอบในการขอรับเงินงบประมาณในการก่อสร้าง เมื่อได้รับงบประมาณจิจำรงคณะกรรมการกำหนดราคากลาง จะทำการกำหนดราคากลางค่าก่อสร้าง โดยละเอียดภายหลัง โดยอาจมีการปรับปรุงแก้ไขให้สมบูรณ์ยิ่งขึ้น								

- ① ผลรวมค่างานต้นทุนงานก่อสร้างทาง
- ② ผลรวมค่างานต้นทุนงานก่อสร้างสะพานและท่อเหลี่ยม
- ③ ผลรวมค่าใช้จ่ายพิเศษตามข้อกำหนดและค่าใช้จ่ายอื่นๆ
- ④ ค่า Factor F งานก่อสร้างทาง

=	216,283.13
=	0
=	0
=	1.3848

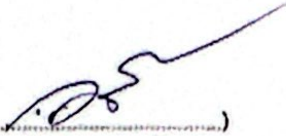()

นายอปี สุขสง่า
ประธานการ

()

นายจิริ บุญแก้ว

ตรวจสอบ

()

จ.ส.ต. ชาตรี โตะมีนา
ปลัดองค์การบริหารส่วนตำบล
เห็นชอบ

()


นายมุขัมมัดสุกรี แหมถิ่น
นายกองค์การบริหารส่วนตำบลวังประจัน
อนุมัติ

คณะกรรมการกำหนดราคากลาง ตามคำสั่ง อบต.วังประจัน ที่ 516 /2566 ลงวันที่ 21 พฤศจิกายน 2561


ได้ตรวจสอบแล้ว เห็นชอบ กับราคากลางข้างต้นจึงลงลายมือชื่อไว้เป็นหลักฐาน

()


ชาตรี โตะมีนา
ประธานกรรมการกำหนดราคากลาง

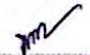()

นายจิริ บุญแก้ว
กรรมการกำหนดราคากลาง

()

นายอารีย์ บูธิตำ
กรรมการกำหนดราคากลาง

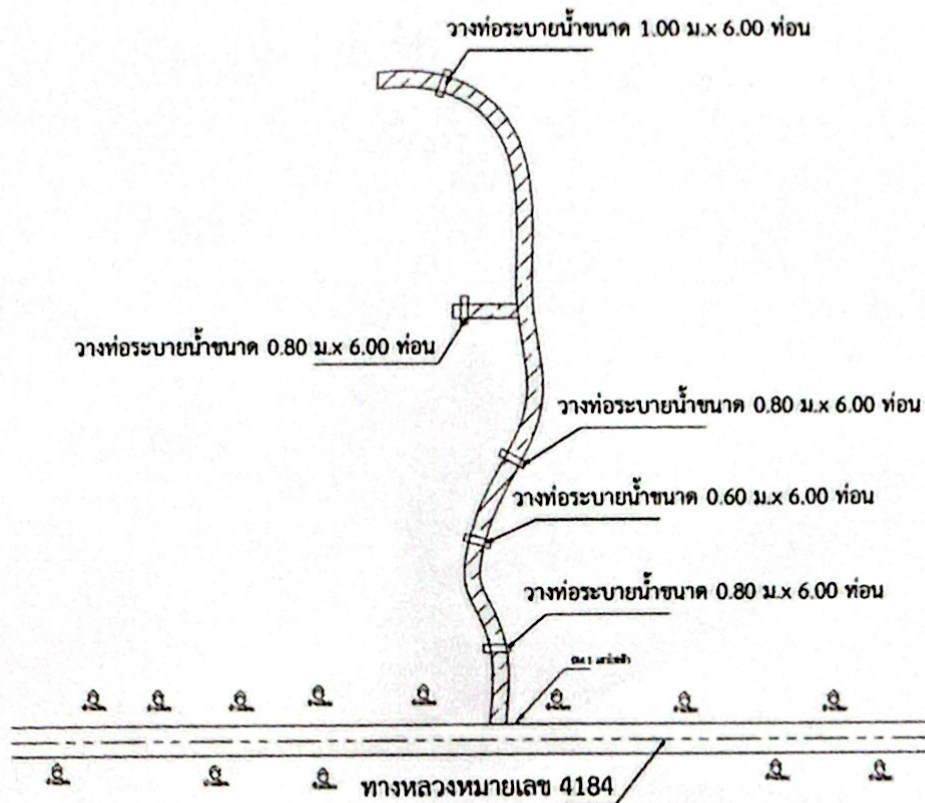

ฝั้่งบริเวณบุกเบิกถนนหินผุ สายนาใต้-ชอยกุโบร์ป่าหวาย หมู่ที่ 4
กว้าง 4.00 เมตร ยาว 300 เมตร หนาเฉลี่ย 0.30 เมตร

(นายภาวิธ ชโนวรรณ)
ศบ.13261















Profile บุกเบิกถนนหินผุ ขอยนาใต้-กุโบร์ป่าหวาย หมู่ที่ 4


















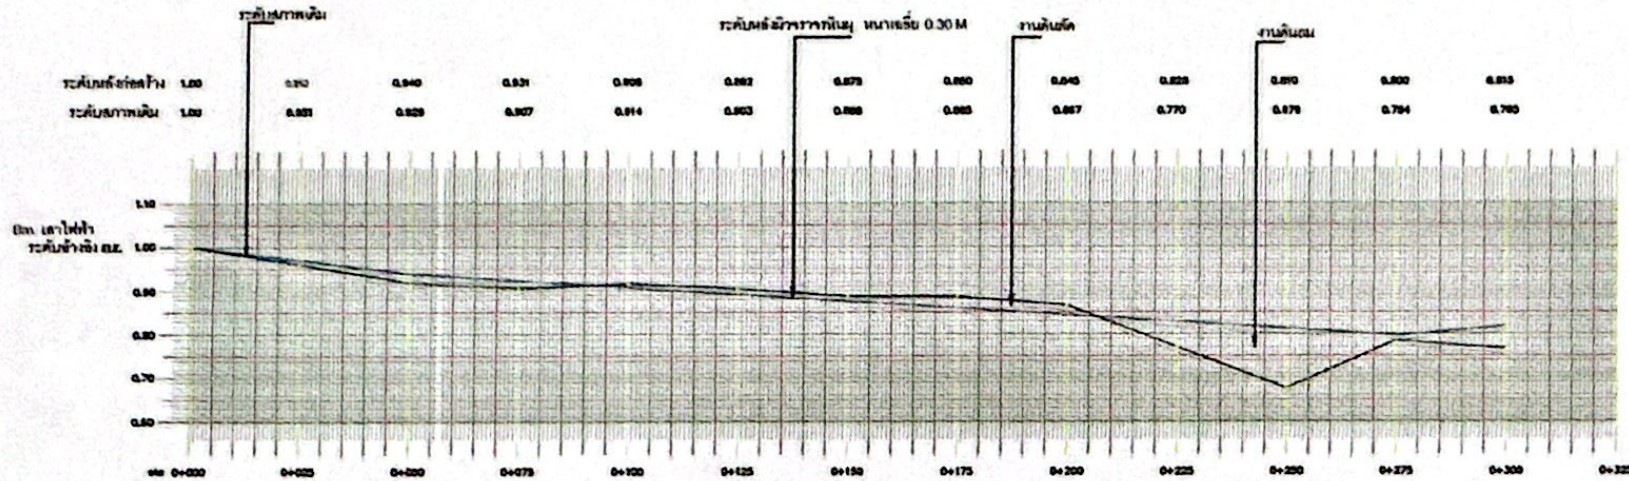

หมายเหตุ ค่าระดับที่แสดงเป็นค่าระดับดินเดิมซึ่งยังไม่ได้พิจารณาการปรับเกรด เนื่องจากถนนที่จะทำการก่อสร้างนั้น เป็นชั้นที่ในทางหินผุ โดยปรับเกรดชั้นดินเดิมให้มีความราบเรียบสม่ำเสมอ แล้วทำการก่อสร้างในชั้นพื้นทางหินผุเลย จึงอาจทำให้ค่าระดับในการก่อสร้างจริง ไม่ตรงตามที่กำหนด ทั้งนี้ให้ยึดถือค่าความหนาของชั้นหินผุให้ได้ตามแบบที่กำหนดเป็นสำคัญ
 **** ชั้นหินผุ หนาเฉลี่ย 0.30 ม.

(นายภาวิธ ชโนวรรณ)
 ศอ.13261

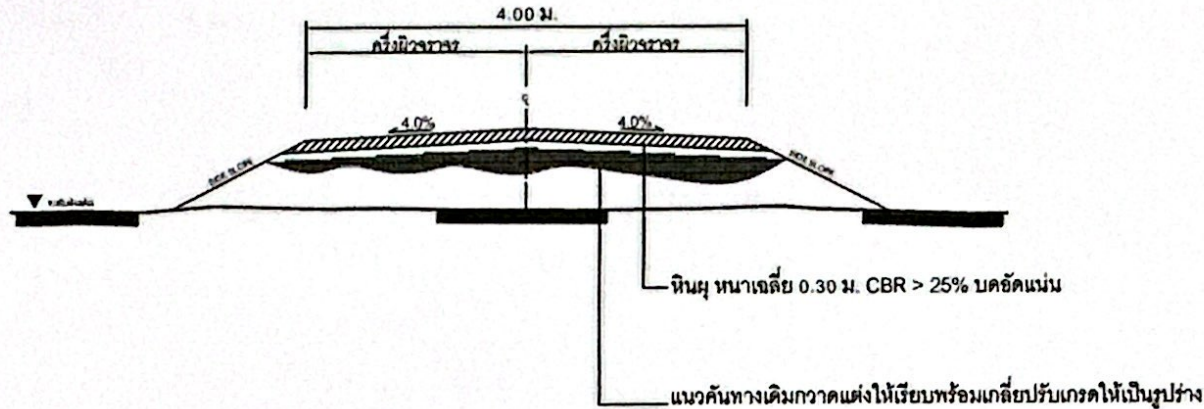

รูปตัดโครงสร้างทาง
NOT TO SCALE

ขั้นตอนสร้างผิวหินผุ

1. ทำการวางป่าจูดคอนกรีตสายทางให้เรียบร้อยและปาดแต่งให้เรียบแล้วทำการบดทับ
2. ทำการลงวัสดุหินผุเป็นชั้นๆ แต่ละชั้นหนาไม่เกิน 20 เซนติเมตรแล้วทำการบดอัดแน่นเป็นช่วงๆ ตามตำแหน่งและปริมาณงานที่ผู้ควบคุมงานกำหนด

หมายเหตุ

1. รายละเอียดตามรูปตัดโครงสร้างทางสามารถเปลี่ยนแปลงแก้ไขในด้านราคาชนิดและตำแหน่งโครงสร้างได้ตามความเหมาะสมกับสภาพทางที่จะดำเนินการทั้งนี้อยู่ในดุลยพินิจของผู้ควบคุมงานของผู้ว่าจ้าง
2. ภายในช่วงหลักกิโลเมตรตามที่กำหนดไว้ในแบบ อาจจะมีการกำหนดให้ทำการตอนโดก็ได้ตามความเหมาะสม และอาจให้ทำการเพิ่มบริเวณทางเชื่อมเข้าสถานีที่ราชการ อาคารสาธารณะและบริเวณทางแยกสาธารณะ ในระยะไม่เกินเขตทางหลวง โดยการดำเนินการบริเวณดังกล่าวจะต้องมีขั้นตอนการดำเนินงาน และคุณสมบัติของวัสดุเช่นเดียวกับทางสายหลัก พร้อมทั้งมีความหนาเฉลี่ยไม่น้อยกว่าหรือเท่ากับทางสายหลักที่กำหนดไว้ ทั้งนี้ให้อยู่ในดุลยพินิจของผู้ควบคุมงาน
- 3 ความหนาของผิวจราจรหินผุ จะกำหนดในแบบแต่ละสายทาง

ข้อกำหนดเพิ่มเติม

1. กำหนดให้ผู้รับจ้างใช้วัสดุประเภทวัสดุหรือหินผุที่ซื้อไปเก็บเองหรือจ้างเป็นวัสดุที่ผลิตภายในประเทศโดยต้องไม่น้อยกว่าร้อยละ 60 ของจุดค่าจัดซื้อจัดจ้างในงวดสร้างที่รวมค่าขนส่งและค่าขนส่งภายในงานก่อสร้างทั้งหมดและมีอายุการใช้งาน 30 วัน นับตั้งแต่วันที่ได้ออกใบแจ้งหนี้ (ตามแบบฟอร์มที่กำหนด)
2. กำหนดให้ผู้รับจ้างมีสิทธิ์ผลิตในประเทศไม่น้อยกว่าร้อยละ 90 ของปริมาณหลักที่ซื้อไปจัดซื้อและจัดจ้างตามใบแจ้งหนี้ (ตามแบบฟอร์มที่กำหนด) ที่ซื้อไปใช้ทั้งหมดและมีอายุการใช้งาน 30 วัน นับตั้งแต่วันที่ได้ออกใบแจ้งหนี้ (ตามแบบฟอร์มที่กำหนด)
















สย.13261